

R.A.V.- Raccordo Autostradale Valle d'Aosta - S.p.A.

Autostrada A5 Aosta – Traforo del Monte Bianco

ORDINANZA N. 02/2017



Il sottoscritto Dott. Aldo FREPPA, nella sua qualità di Direttore di Esercizio della R.A.V. – Raccordo Autostradale Valle d'Aosta - S.p.A. con Sede Legale in St. Pierre (AO), Loc. Les Iles;

CONSIDERATO:

- che a seguito dell'incidente avvenuto in data 12/01/2017 sul viadotto Montbardon in corsia di marcia della carreggiata sud, si sono determinati danni alla barriera di sicurezza di bordo ponte costituita da new jersey in calcestruzzo armato;
- che per la sicurezza della circolazione autostradale e per il ripristino delle strutture danneggiate di rende necessaria la chiusura della corsia di marcia in carreggiata sud del viadotto Montbardon;

VISTI:

- gli artt. 5, 6, 38 e 39 del Nuovo Codice della Strada D. L.gs 30 aprile 1992 n. 285 e s.m.;
- gli artt. 30, 31, 32, 33, 34, 36, 37, 41, 43, 77, 78, 79, 80, 104, 116 e 121 del Regolamento di esecuzione ed attuazione D.P.R. 16 dicembre 1992 n. 495 e s.m.;
- vista la richiesta della ditta SI-AM del 18/01/2017;

ORDINA:

- 1) che sul tronco Entreves – Aosta Ovest dell'autostrada A5 dal giorno 18/01/2017 fino ad ultimazione dei lavori di ripristino della barriera incidentata, sia istituita la riduzione della carreggiata sud con la chiusura della corsia di marcia tra le progressive Km 134+560 e Km 134+250 mediante l'apposizione, in carreggiata sud, della segnaletica di seguito elencata:

- a) segnalazione "LAVORI" - Fig. II 383 - con appendice "700 m" alla progressiva Km 135+370;
- b) prescrizione "LIMITE DI VELOCITA' 80 Km/h" - Fig. II 50 - alla progressiva Km 135+250;
- c) prescrizione "LIMITE DI VELOCITA' 60 Km / h" - Fig. II 50 - alla progressiva Km 135+120;
- d) segnalazione "PREAVVISO DI CORSIA CHIUSA (destra)" - Fig. II 411/a - con appendice "350 m" alla progressiva Km 135+010;
- e) prescrizione "LIMITE DI VELOCITA' 60 Km / h" - Fig. II 50 - alla progressiva Km 134+890;
- f) prescrizione "DIVIETO DI SORPASSO" - Fig. II 48 - alla progressiva Km 134+890;
- g) segnalazione "PREAVVISO DI CORSIA CHIUSA (destra)" - Fig. II 411/a - con appendice "100 m" alla progressiva Km 134+770;
- h) n° 4 prescrizioni "PASSAGGIO OBBLIGATORIO A SINISTRA" - Fig. II 82/b - tra le progressive Km 134+670 e Km 134+560;
- i) n° 2 segnalazioni "BARRIERA NORMALE" - Fig. II 392 - alla progressiva Km 134+550;
- j) delimitazione "CANTIERE STRADALE" - Fig. II 396 e/o Fig. II 397 - tra le progressive Km 134+560 e Km 134+250;
- k) delimitazione della zona di intervento dal km 134+090 al km 134+030 con new jersey in cls come da schema allegato;
- l) segnalazione "VIA LIBERA" - Fig. II 70 - alla progressiva Km 134+240;

- 2) che durante le ore notturne ed in tutti i casi di scarsa visibilità le barriere regolamentari di testata della zona di lavoro devono essere munite di idonei apparati luminosi di colore rosso a luce fissa, così come il segnale "LAVORI" - Fig. II 383 - e lo sbarramento obliquo deve essere integrato da dispositivi a luce gialla lampeggiante, in sincrono o in progressione;
- 3) che detti segnali possono anche essere abbinati a quei segnali di cui si ritenga necessario evidenziare il messaggio;
- 4) che coloro che operano in prossimità del cantiere o che comunque sono esposti al traffico dei veicoli nello svolgimento della loro attività lavorativa devono essere visibili sia di giorno che di notte mediante indumenti di lavoro fluorescenti e rifrangenti di cui all'art. 37 del D.P.R. 16 dicembre 1992, n. 495;
- 5) che le prescrizioni della presente ordinanza siano rese note agli utenti mediante l'apposizione dei prescritti segnali previsti dal Nuovo Codice della Strada e dal Regolamento di esecuzione ed attuazione;
- 6) che, per la riduzione di carreggiata di cui sopra, sul tronco Entreves – Aosta Ovest dell'autostrada A5, in carreggiata sud dal 18/01/2017 fino ad ultimazione lavori, è fatto divieto di transito a tutti i veicoli e trasporti eccezionali con larghezza superiore a m 3,70 .


E' fatto obbligo a chiunque spetti osservare e fare osservare la presente Ordinanza.

Saint Pierre, lì 18 gennaio 2017


R.A.V. – Raccordo Autostradale
Valle d'Aosta S.p.A.
Il Direttore di Esercizio
(Dott. Aldo FREPPA)



LAVORI DI SOSTITUZIONE BARRIERE INCIDENTATE VIADOTTO MONTBARDON SUD CANTIERIZZAZIONE

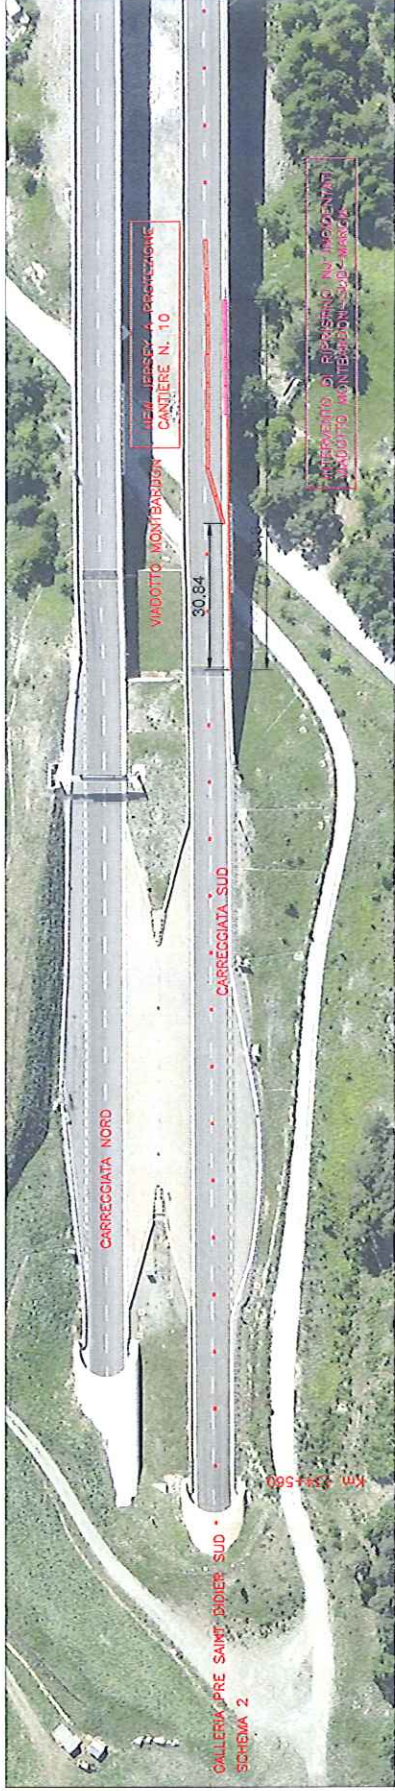


SEZIONE STRADALE SU OPERA SCALA 1:50 INGOMBRI CANTIERE

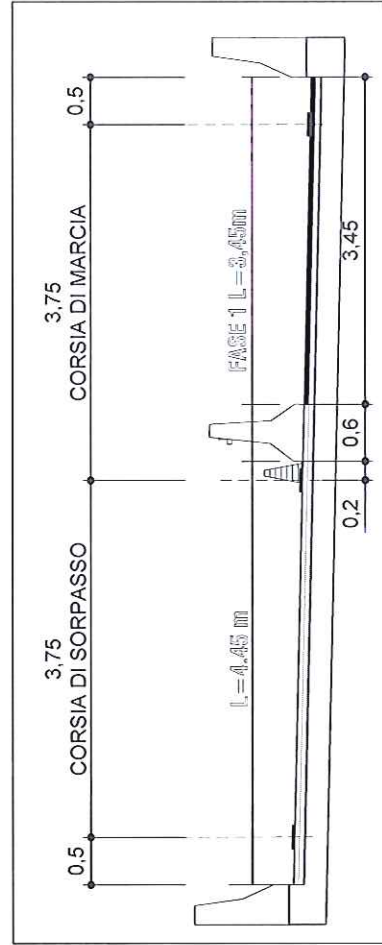

CHIUSURA DELLA CORSIA DI MARCIA

Schema

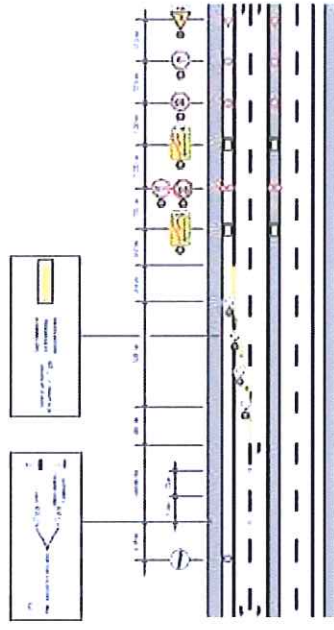

RAV - Raccordo Autostradale
Valle d'Aosta S.p.A.
Direttore di Esercizio
(Dott. Aldo Freppa)

5